


9/7/1948
 13/7/1948
 19/7/1948
 1/15
 19/7/1948
 Esc. —

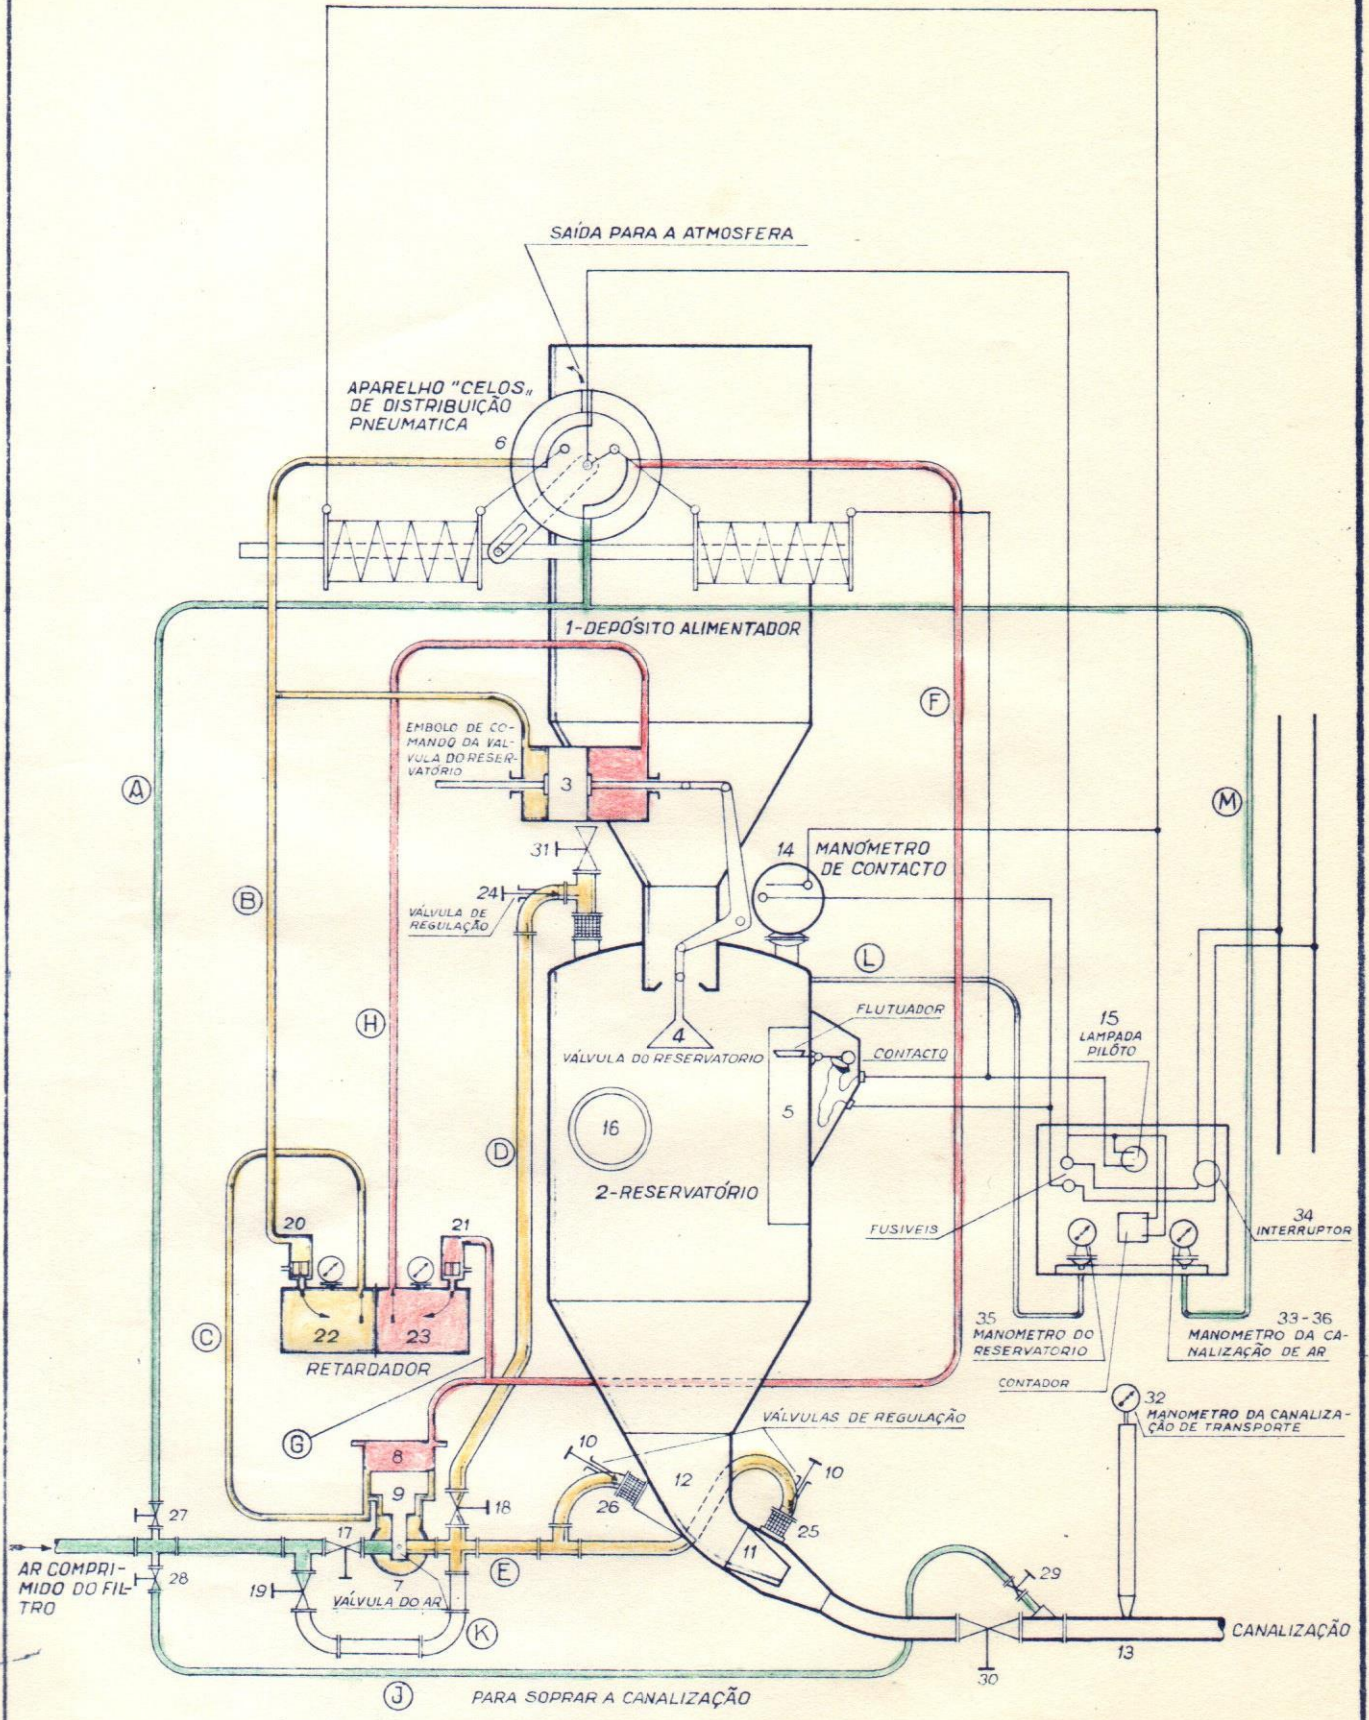

— AR COMPRIMIDO DA CANALIZAÇÃO
— AR PARA PÔR EM MARCHA O TRANSPORTE
— AR PARA PARAR O TRANSPORTE

Per. —
 Ar. —
 Z. —
 C. —
 Esc. —
 E.C.L. 2029